


盖章

惠州市建筑设计院有限公司
 THE ARCHITECTURAL DESIGN INSTITUTE CO., LTD. OF HUIZHOU
 建筑行业（建筑工程）甲级
 设计证书编号：A144018957
 地址：惠州市惠城区下埔路14号华商大厦五楼

审定 AUTHORIZED	
审核 APPROVED	郭琳
项目负责 PROJECT CHIEF	郭琳
专业负责 CHIEF	郭琳
校对 CHECKED	曾胜稳
设计 DESIGNED	陈设辉
制图 DRAWN	
业务号 DESIGN NO.	22-5-06
建设单位 CLIENT	惠州市第一妇幼保健院
项目名称 PROJECT NAME	惠州市第一妇幼保健院 母婴安全补短板项目
子项名称 SUB-PROJECT NAME	四层重症监护室
图纸名称 DRAWING TITLE	

设计阶段 JOB STAGE	施工图	日期 DATE	2022.07
专业 DISCIPLINE	建筑	版次 VERSION	第一版
比例 SCALE		图号 DRAWING NO.	

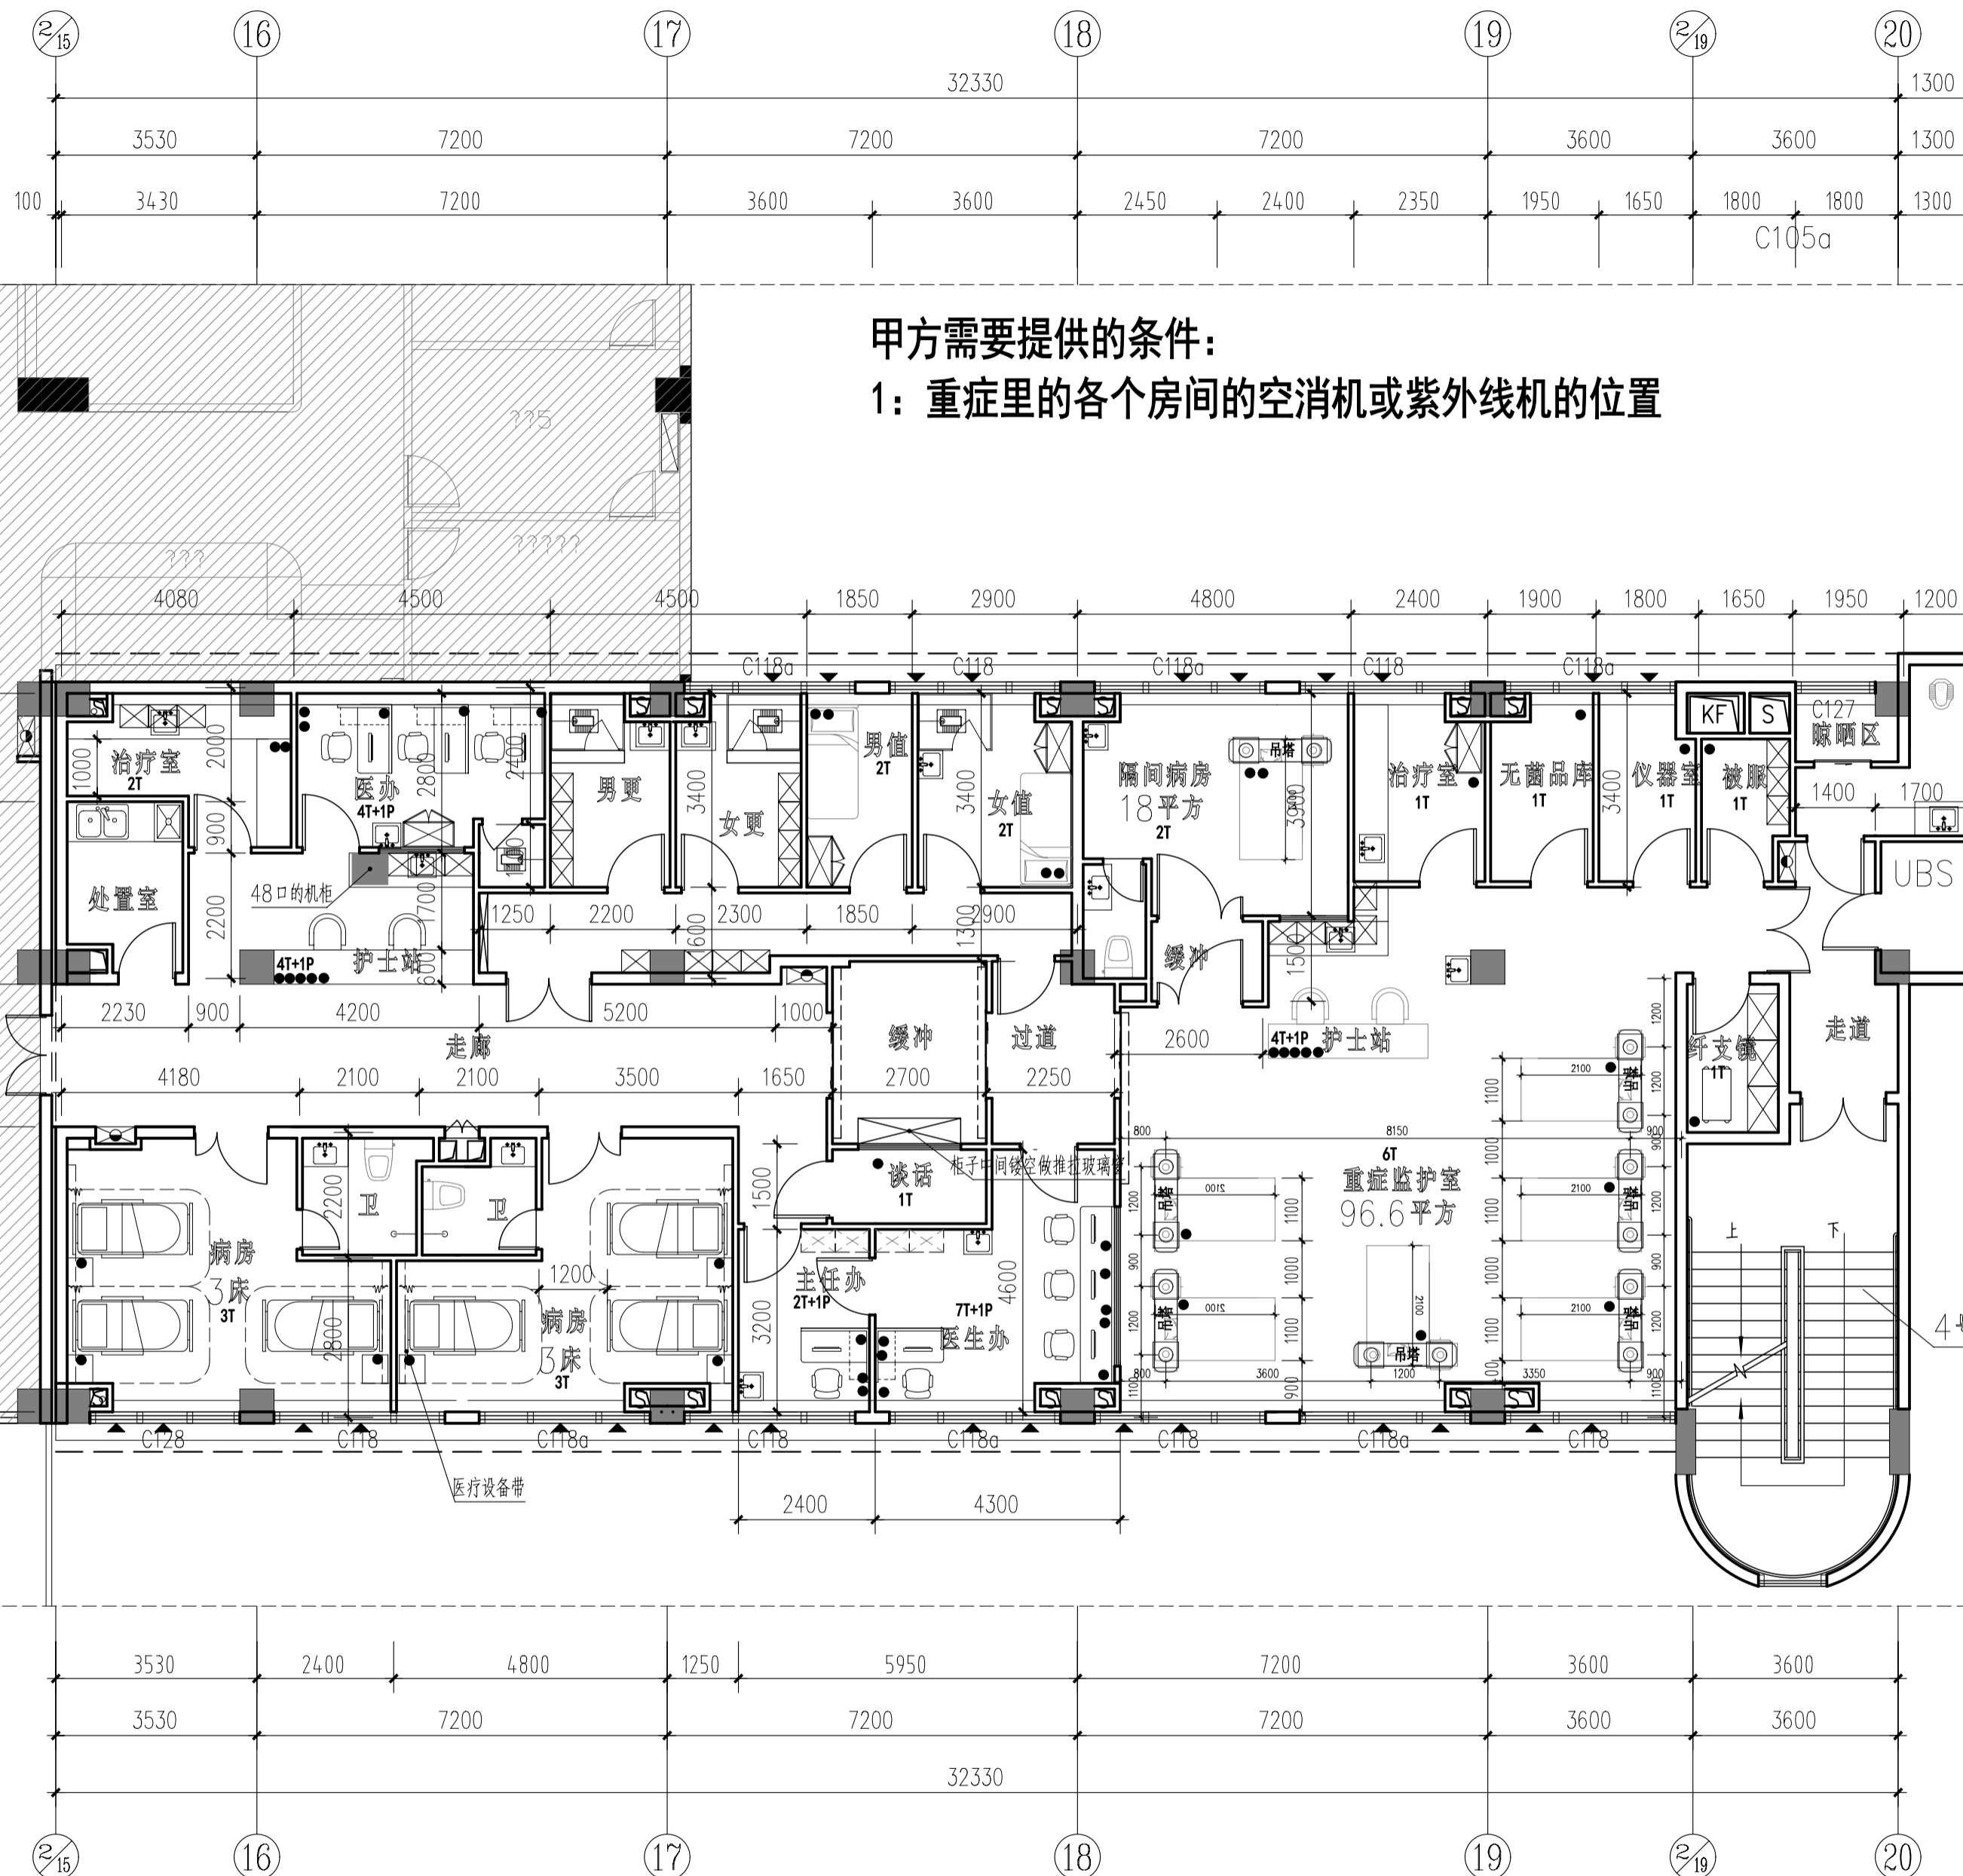

甲方需要提供的条件：
1: 重症里的各个房间的空消机或紫外线机的位置

四层局部平面图 1:100

改造面积：352平方米

- 网点:T(一共53个网点)
- 电话点:P(一共5个电话点)
- 交换机机柜:挂墙弱电机柜,6芯多模光纤

增加一台9U小机柜,从4F#弱电井引6芯多模OM4光纤、4根6类网络线(电话用)到小机柜;小机柜增加一台48口兼容OMC平台交换机并配同品牌2个万兆多模光模块;电话线引到4F#弱电井。